Canton de Berne
Commune de Villeret

Réfection "Rue de la Combe Grède"

Chaussée

Evacuation des eaux claires et des eaux mélangées
Alimentation en eau potable
Chauffage à distance
Réseau des services

PROJET DEFINITIF

Aménagement routier
Situation 1:200

ATB SA
Ingénieurs-conseils - SIA / USPC
Rue de la Fontenelle 22 - CP 51 - 2735 Tavannes
Tel 032 487 58 77 - Fax 032 487 67 65
tavannes@atb-sa.ch - www.atb-sa.ch

N° dossier 3572		N° plan 42	
Format	60 x 100		
Date	Projet	Dessin	Contrôle
02.03.2020	JF	TKa	CM

LÉGENDE :
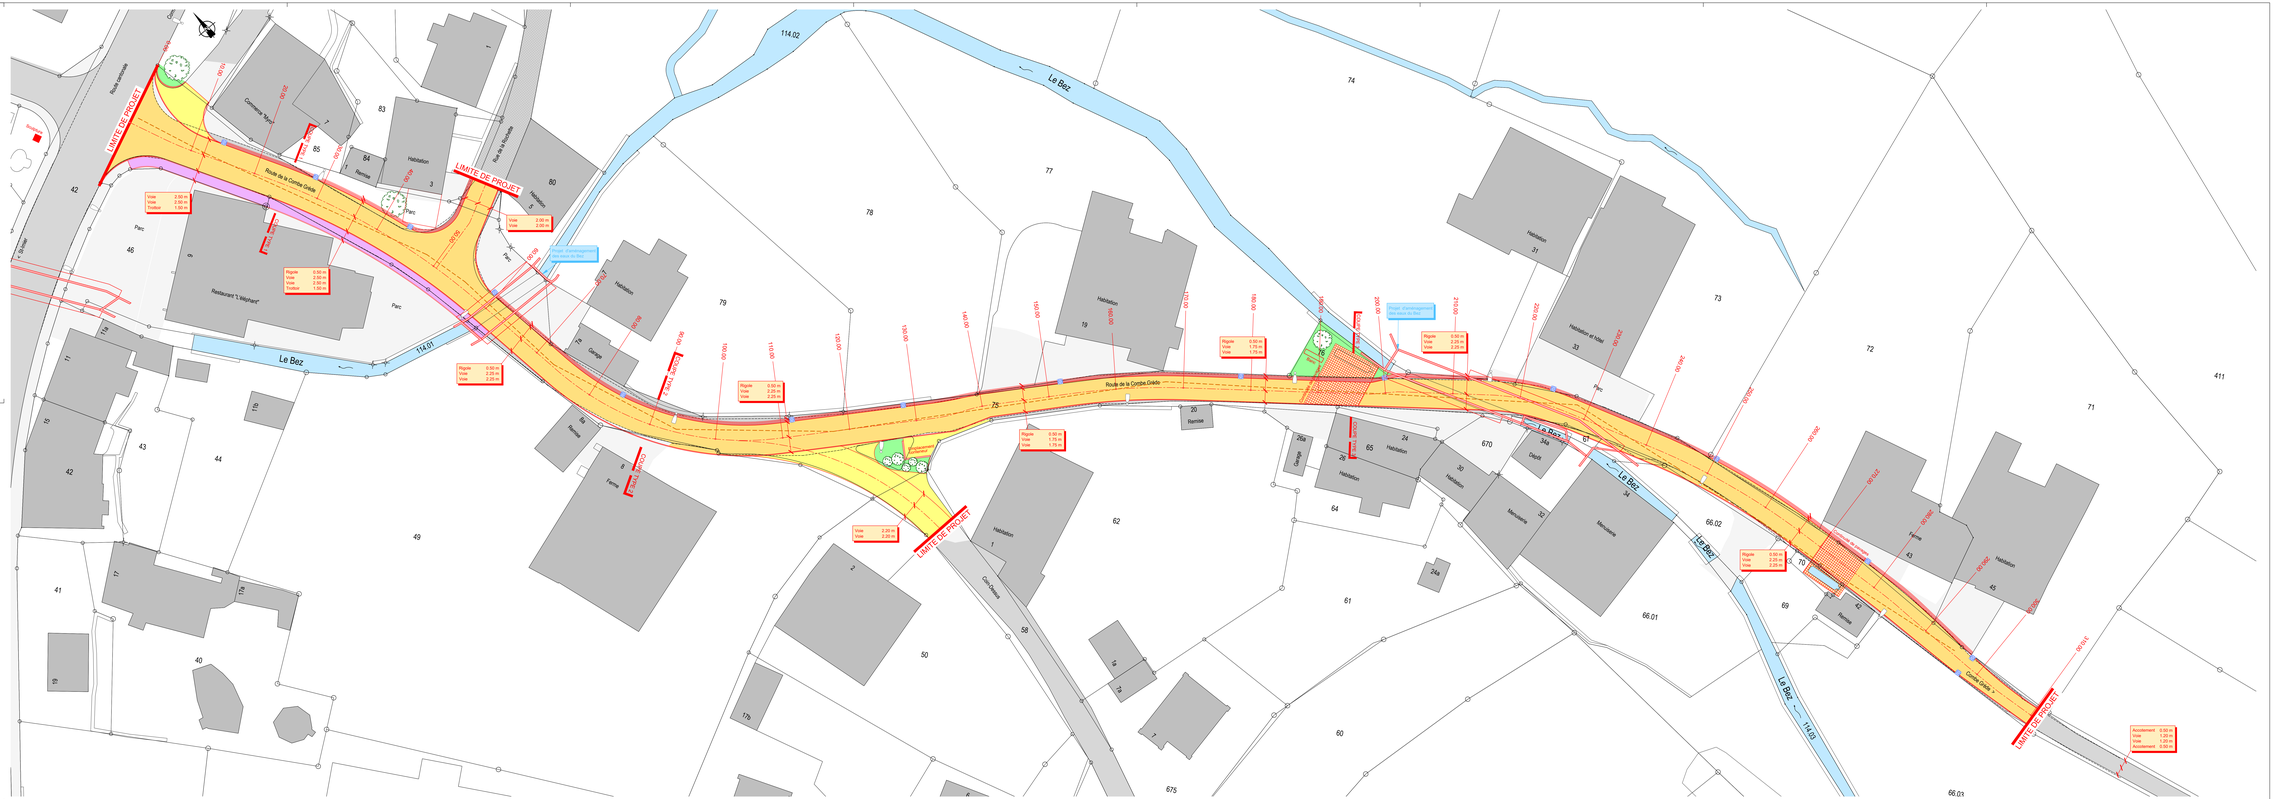
	Existant	Projet
Bord de route		
Murs / Canaux en béton armé		
Bâtiments		
Chaussées		
Chemins et cours		
Surfaces pavées		
Trottoirs		
Terre végétale		
Cours d'eau		
Plantations		
Murs		
Éclairage public / candélabres