

3ème Arrondissement  
d'ingénieur en chef  
  
Office des ponts et chaussées du  
canton de Berne

Plan d'aménagement des eaux  
Ruisseau "Le Bez"

Cours d'eau	Le Bez	N° du cours d'eau	74763
Commune	Villeret	N° du projet	3614
Assujéti à l'exécution	Municipalité de Villeret	N° du plan	08
Projet du	19.06.2019	Format	48 x 84 cm
Révisé le	28.02.2020		

Document Profil en long M 329.29 à 405.22 1:200/20

PROJET DE L'OUVRAGE

Auteur(s) du projet

**ATB SA**  
Ingénieurs-consultants SIA USIC  
Rue Industrielle 15 - CP 58 - 2740 Moudon  
Tel 032 494 55 88 - Fax 032 494 55 80  
moutier@atb-sa.ch - www.atb-sa.ch

**NATURA**  
BIOLOGIE APPLIQUÉE  
CH - 2722 Les Reulbas - Tél +41 32 487 55 14

Proj.	Dess.	Contrôle	Date
JB	BC	JF	19.06.2019
JB	DB	JB	28.02.2020


Autorisation délivrée le:

**LÉGENDE :**

PROJET

Graviers pris dans le béton

Blocs de stabilisation du lit

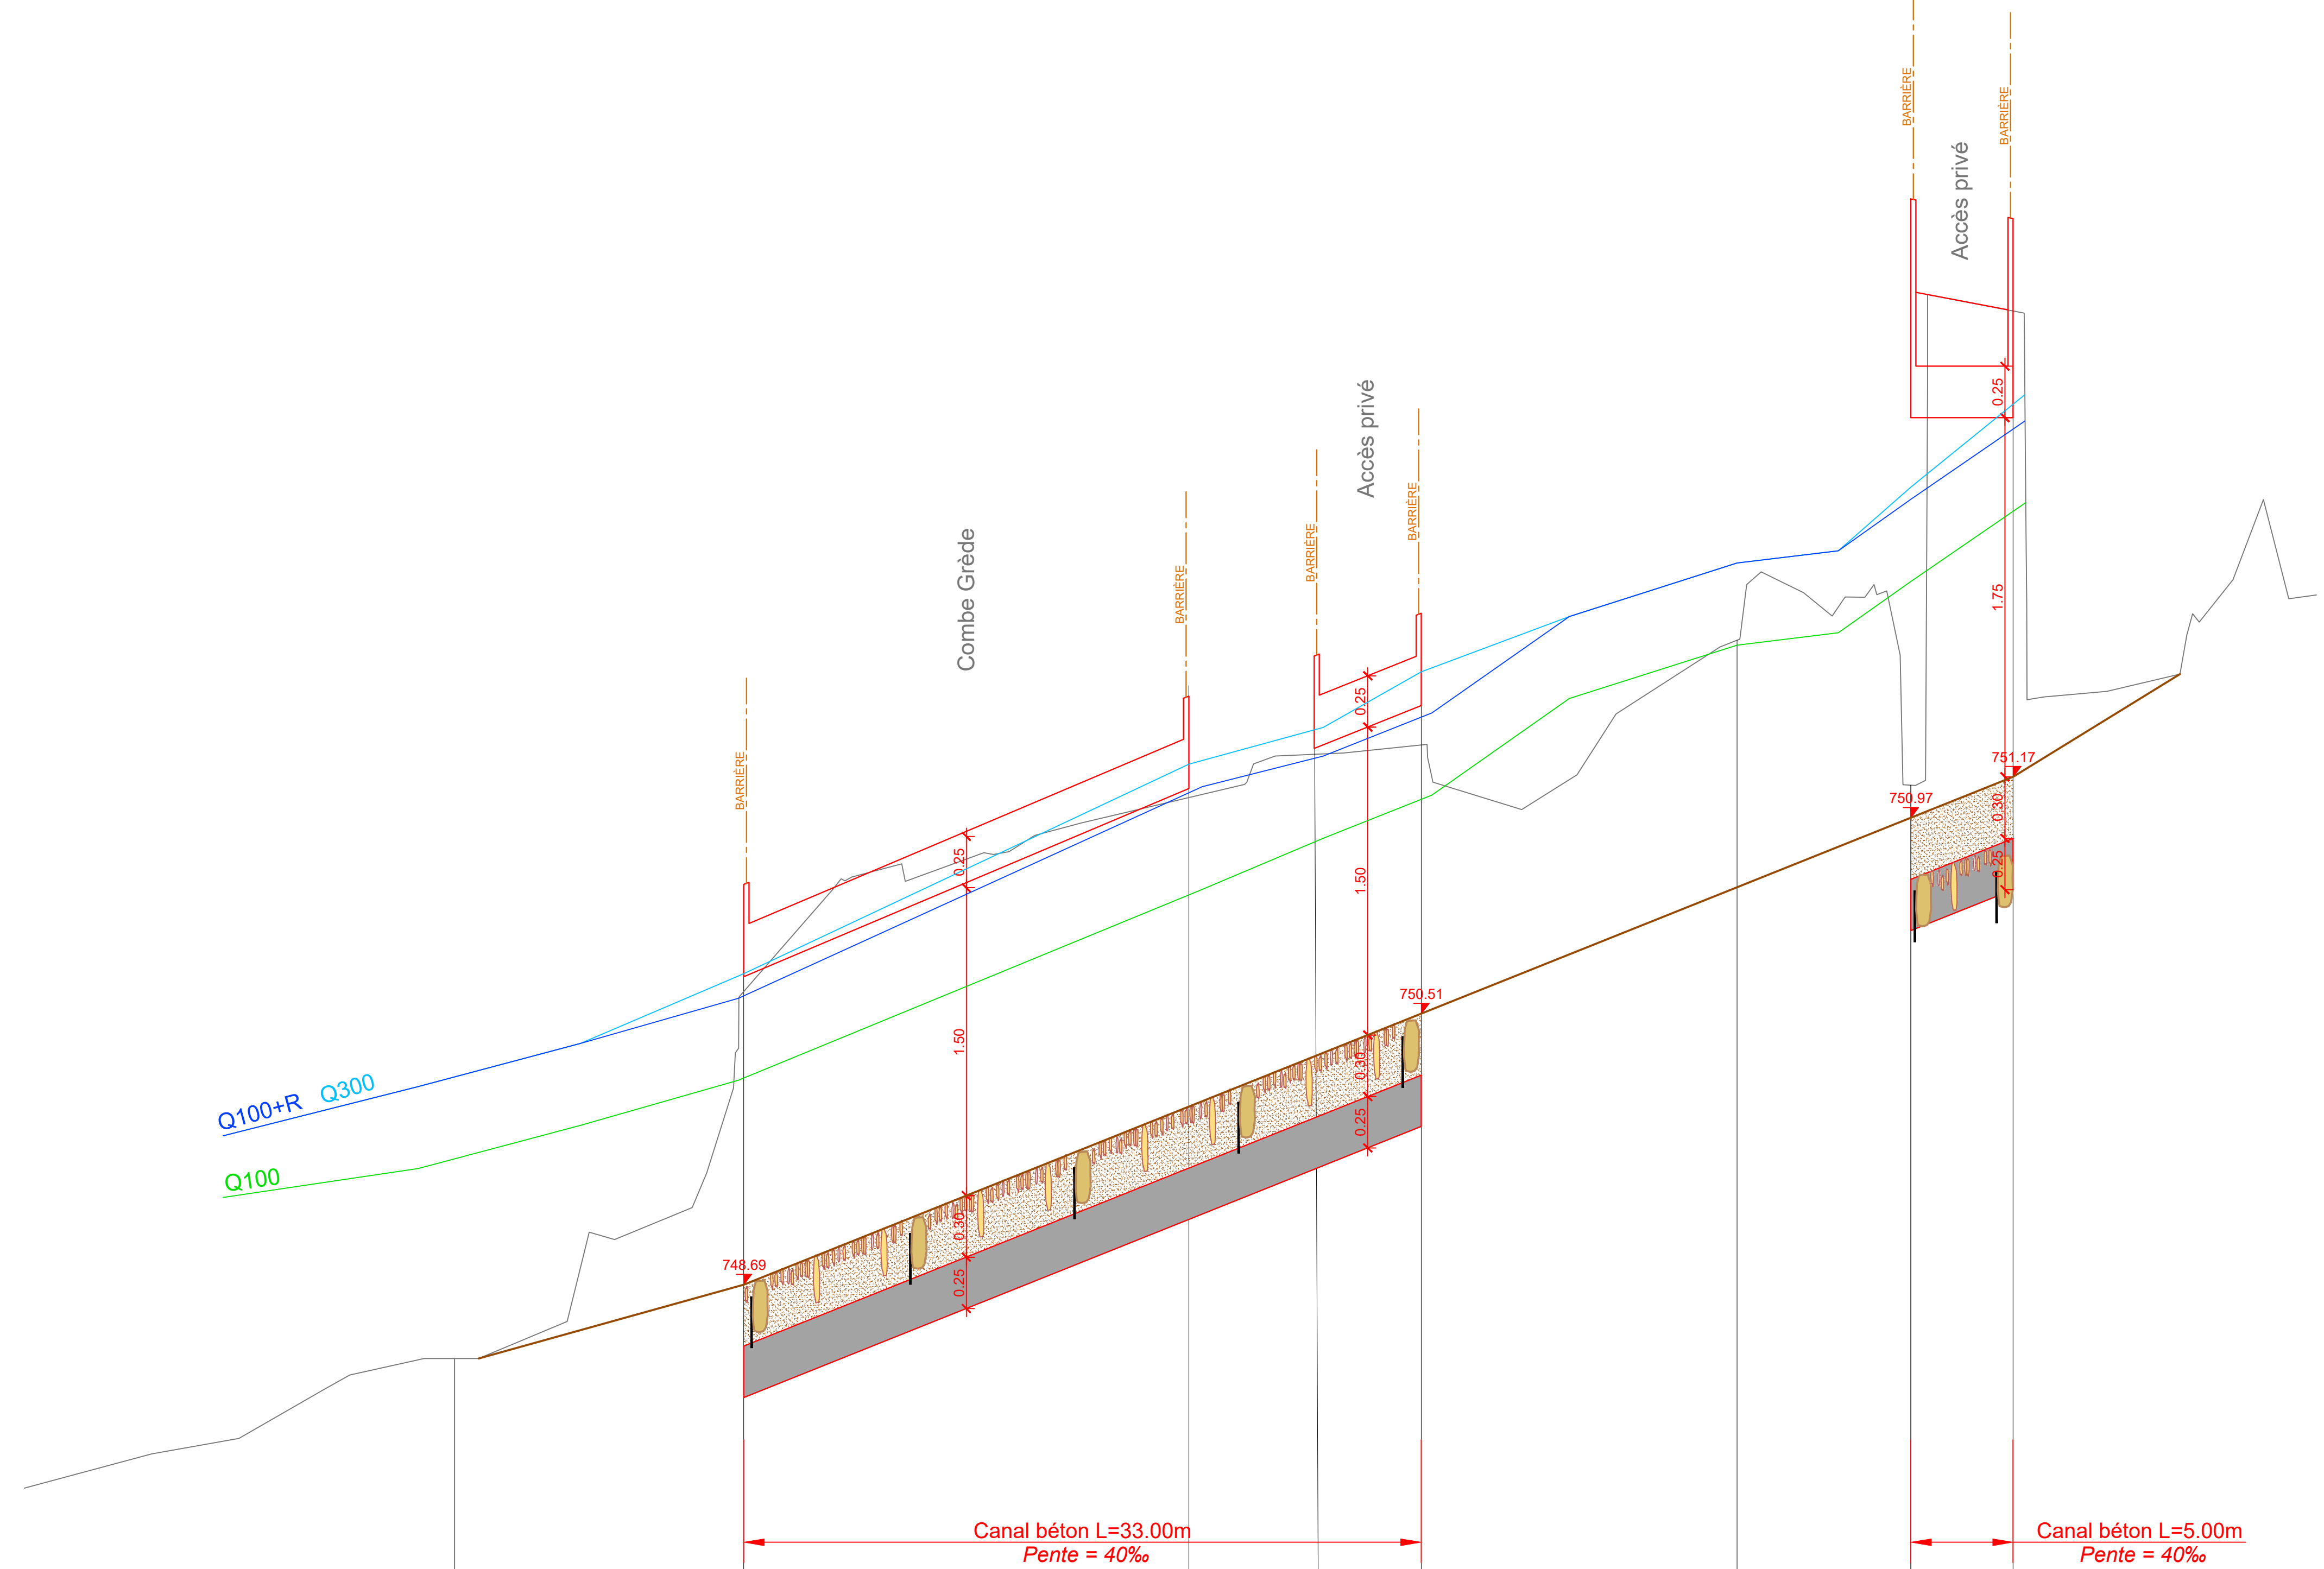

Horizon 747,00 m.s.m

Kilométrage	0.00	746.33	329.29	750.12	343.37	751.06	365.05	751.28	371.16	751.32	376.38	751.63	391.77	751.13	400.32	753.44	405.22
Cotes du terrain																	
Cotes projet (lit mineur)		748.33		748.69		749.56		749.81		750.01		750.63		750.97		751.17	
Différences	0.00			-1.43		-1.50		-1.47		-1.31		-1.20		-0.16		-2.27	