



Réfection "Rue de la Combe Grède"

Chaussée

Evacuation des eaux claires et des eaux mélangées
Alimentation en eau potable
Chauffage à distance
Réseau des services

PROJET DEFINITIF


Profil type 1:20




N° dossier 3572		N° plan 43	
Format 60 x 105 cm			
Date	Projet	Dessin	Contrôle
02.03.2020	JF	LK	CM

Rue de la Promenade 22 - CP 25 - 2720 Tramelan
Tél 032 487 59 77 - Fax 032 487 67 65
tramelan@atb-sa.ch - www.atb-sa.ch

Coupe type 1
1:20

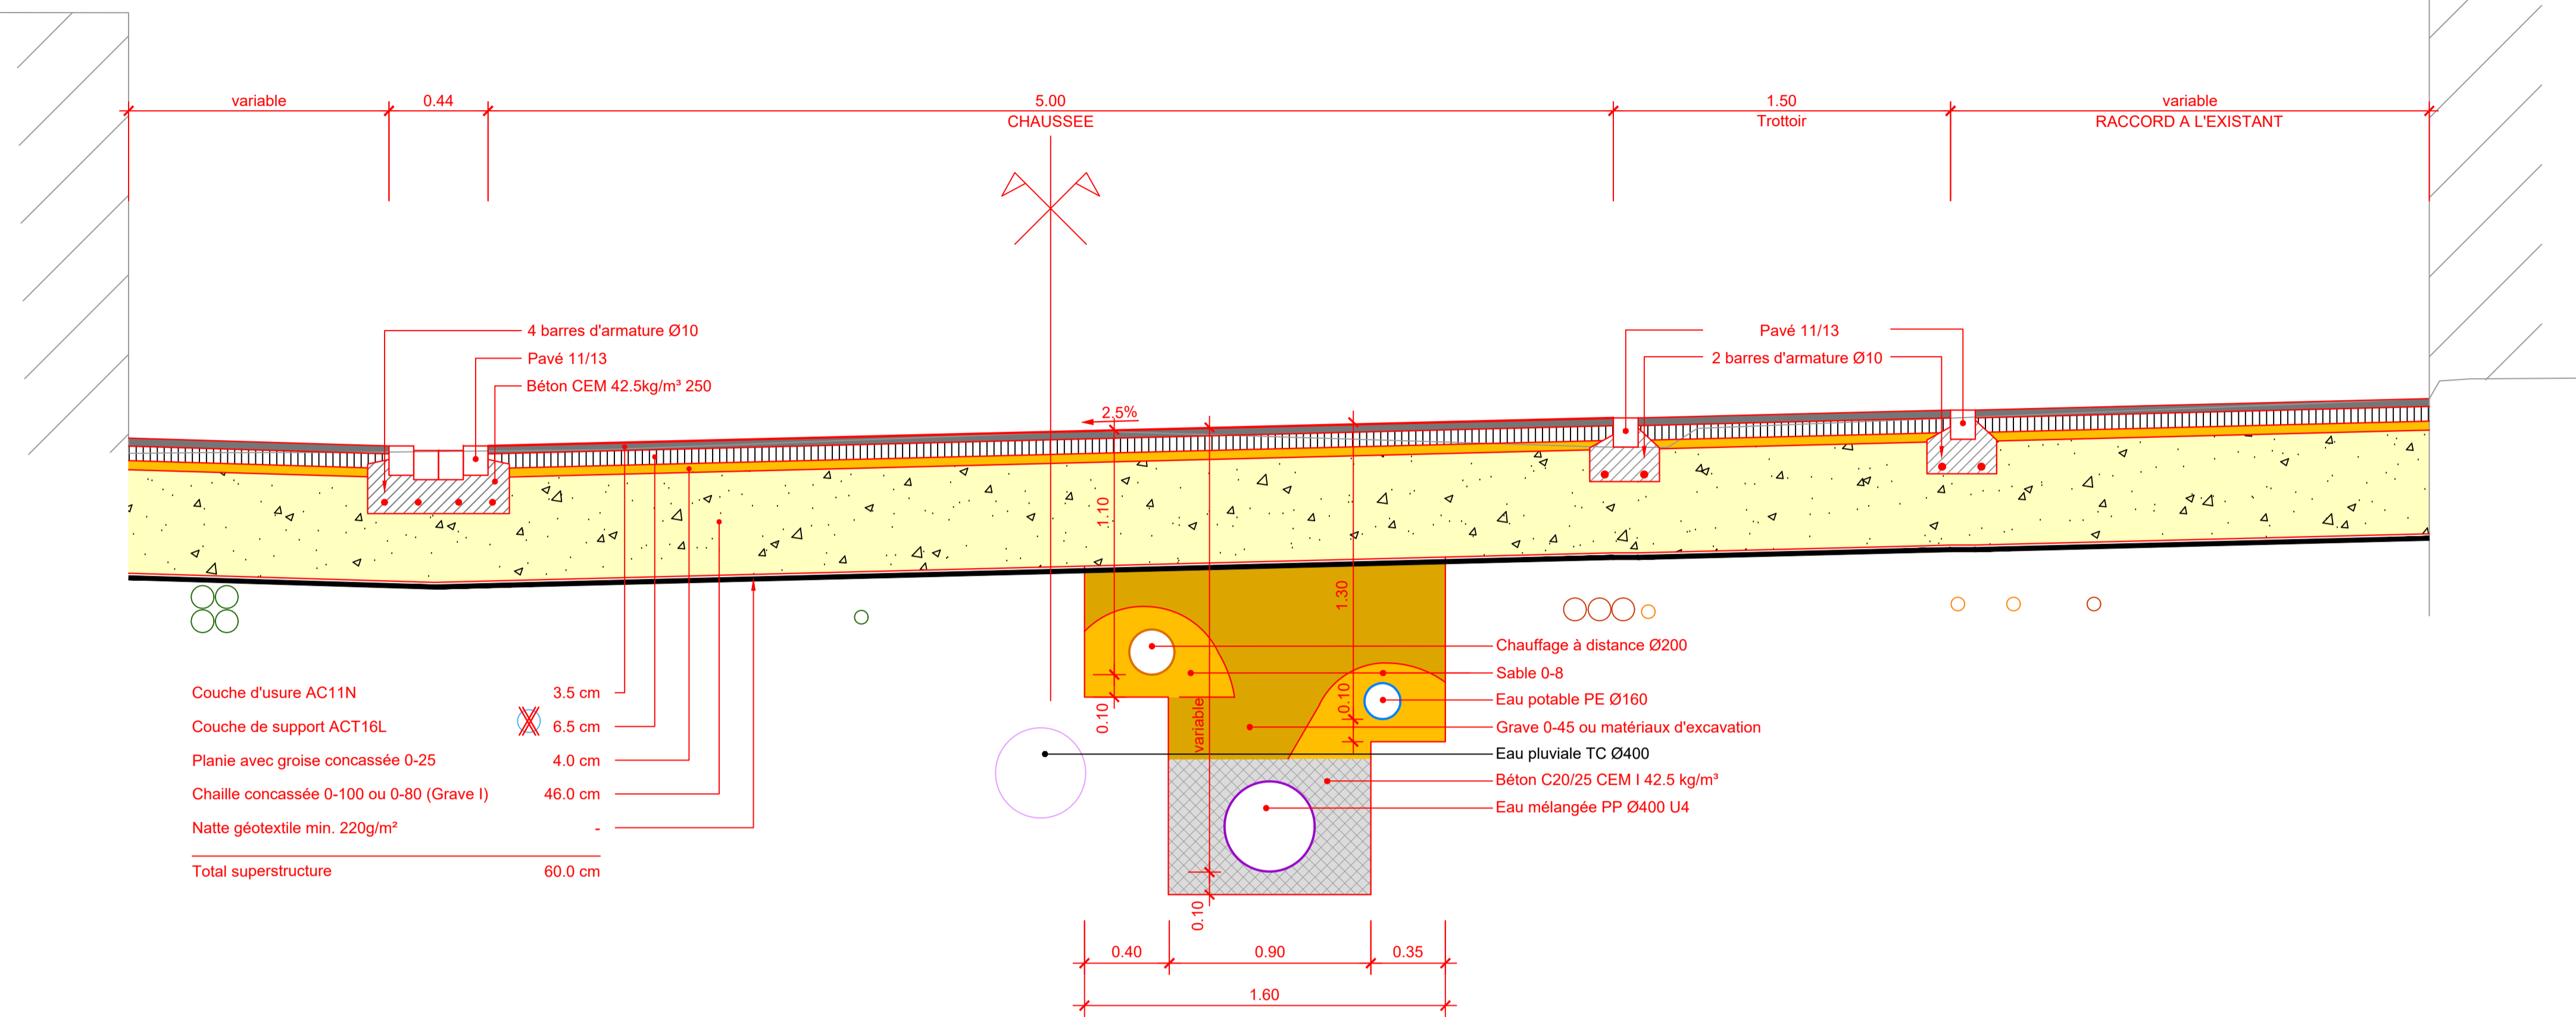

Coupe type 2
1:20

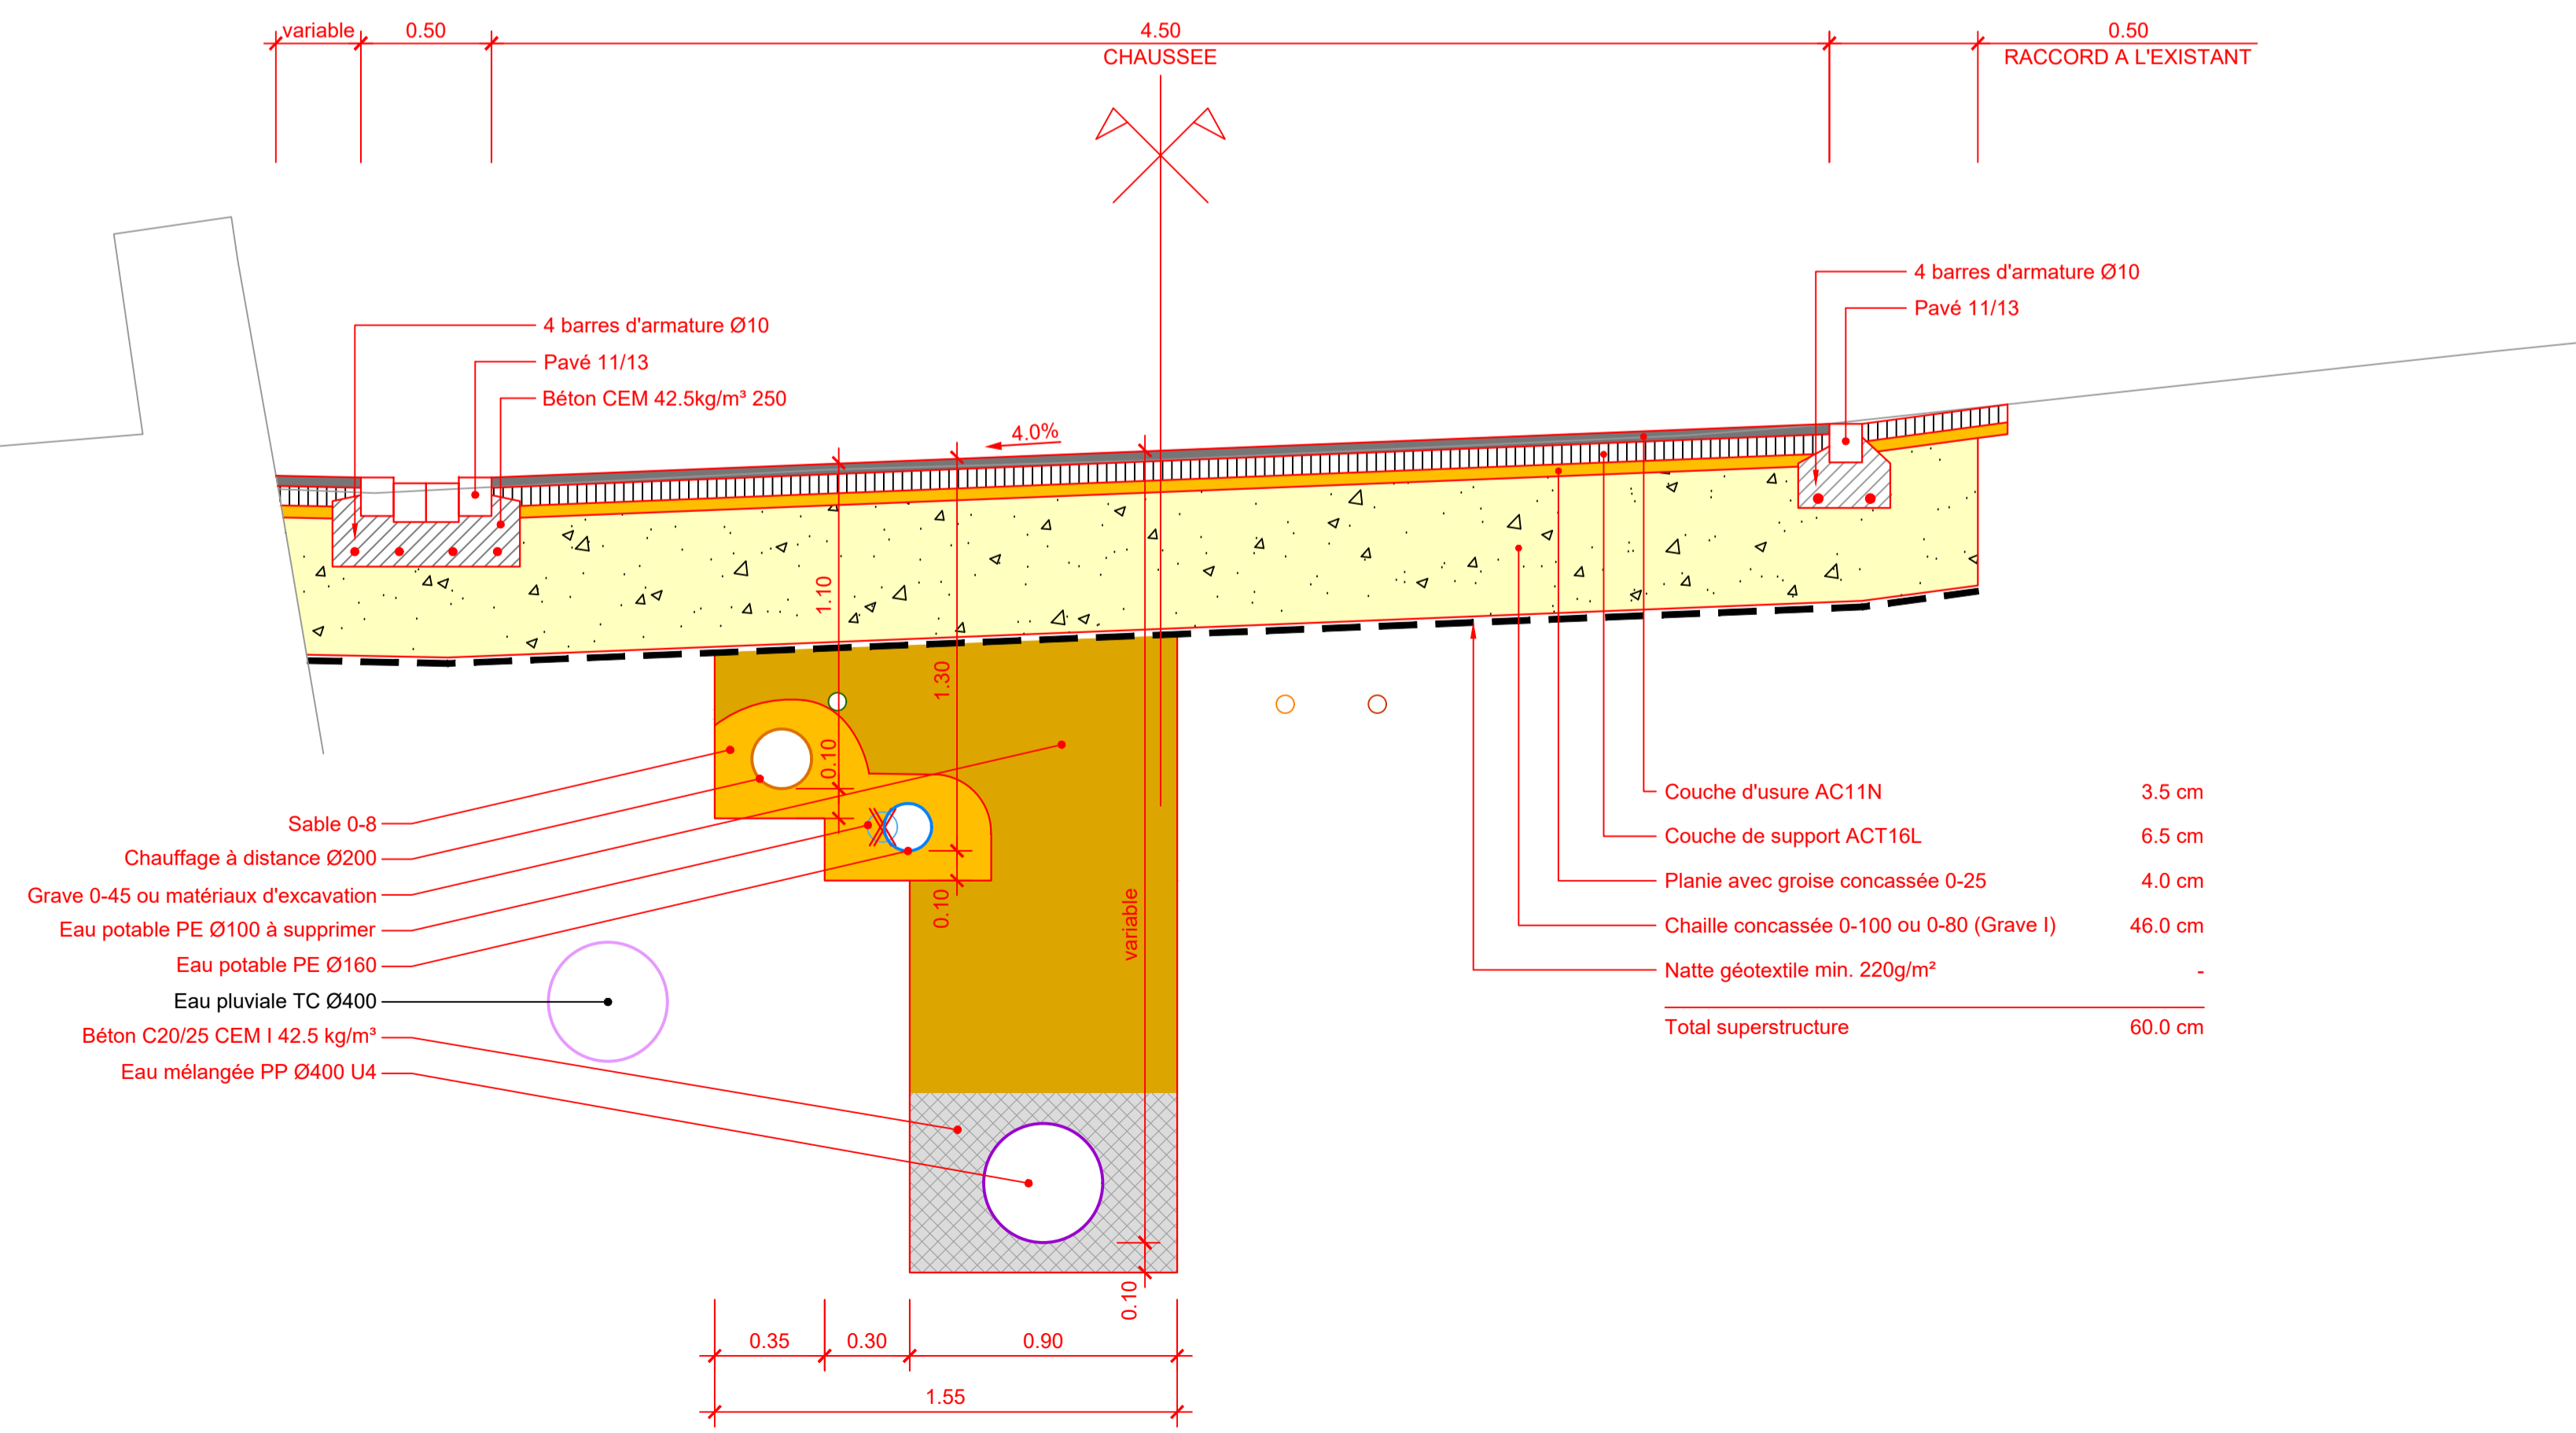

Coupe type 3
1:20

